
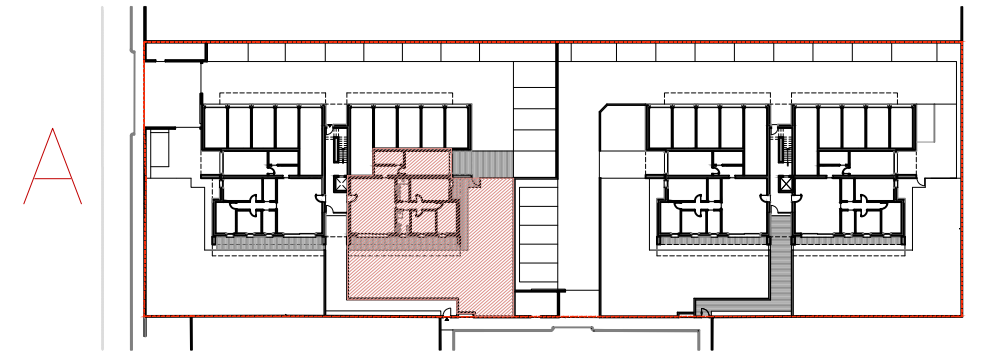
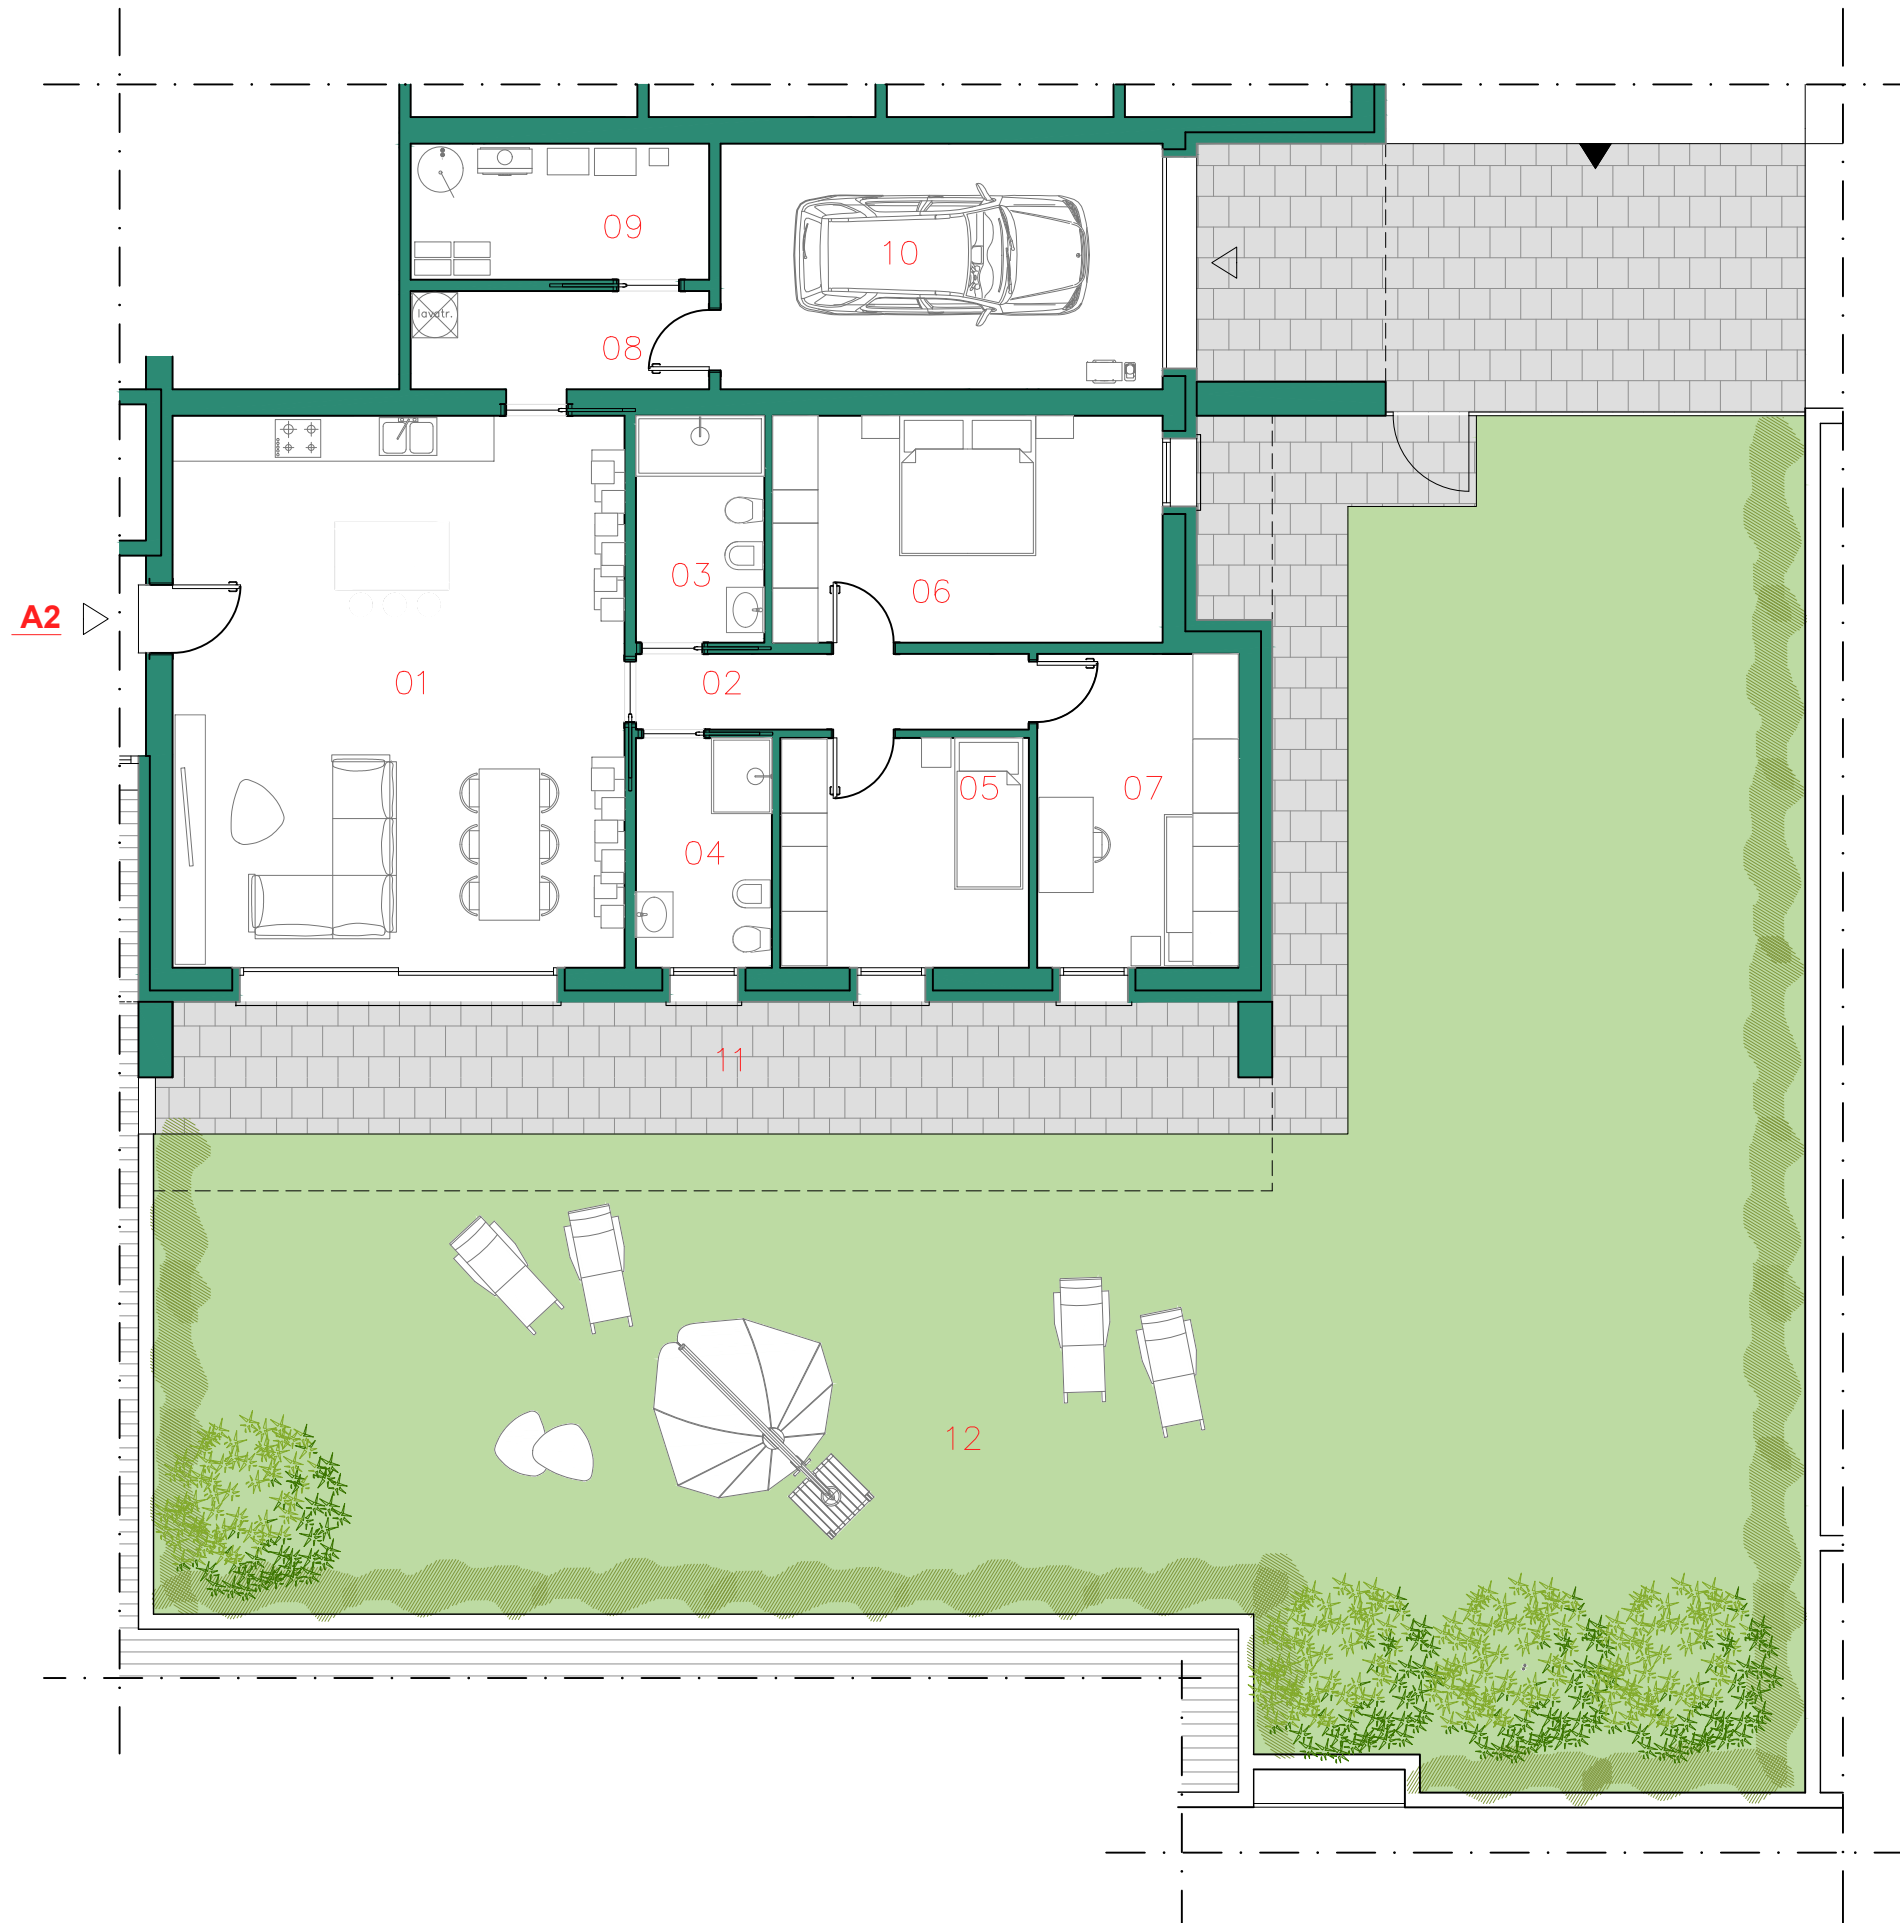


Parco Naviglio PN3

0 1 2 4 7
scala 1:100

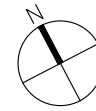

UNITA' A2 – PIANO TERRA

01	Zona giorno	43.65 mq.
02	Disimpegno	5.20 mq.
03	Bagno	5.10 mq.
04	Bagno	5.47 mq.
05	Camera	10.00 mq.
06	Camera	15.48 mq.
07	Camera	11.04 mq.
08	Disimpegno	5.14 mq.
09	Vano Tecnico	7.11 mq.

TOTALE sup. calpestabile 108,19 mq.

10	Garage	19.01 mq.
11	Portico	37.40 mq.
12	Scoperto esclusivo	212.34 mq.

SUPERFICIE COMM.LE 192,21 mq.

N.B.Quanto riportato negli elaborati è indicativo e non vincolante. Eventuali pilastri non sono presenti nelle planimetrie.
GARAGE: la superficie è indicativa fino all'assegnazione
POSTO AUTO non sono inclusi nel calcolo della superficie totale

NOVEMBRE srl