
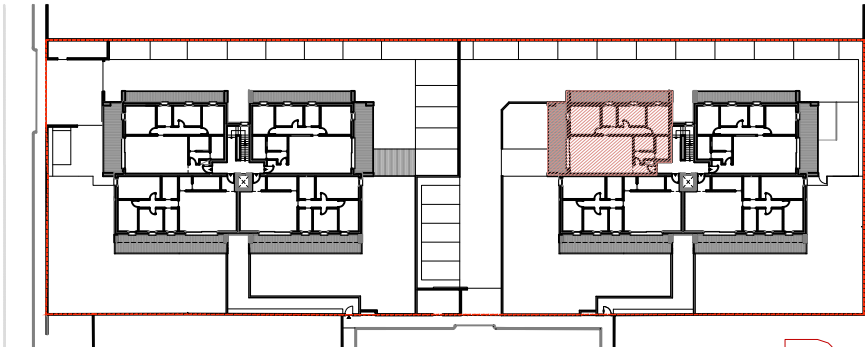


# Parco Naviglio PN3

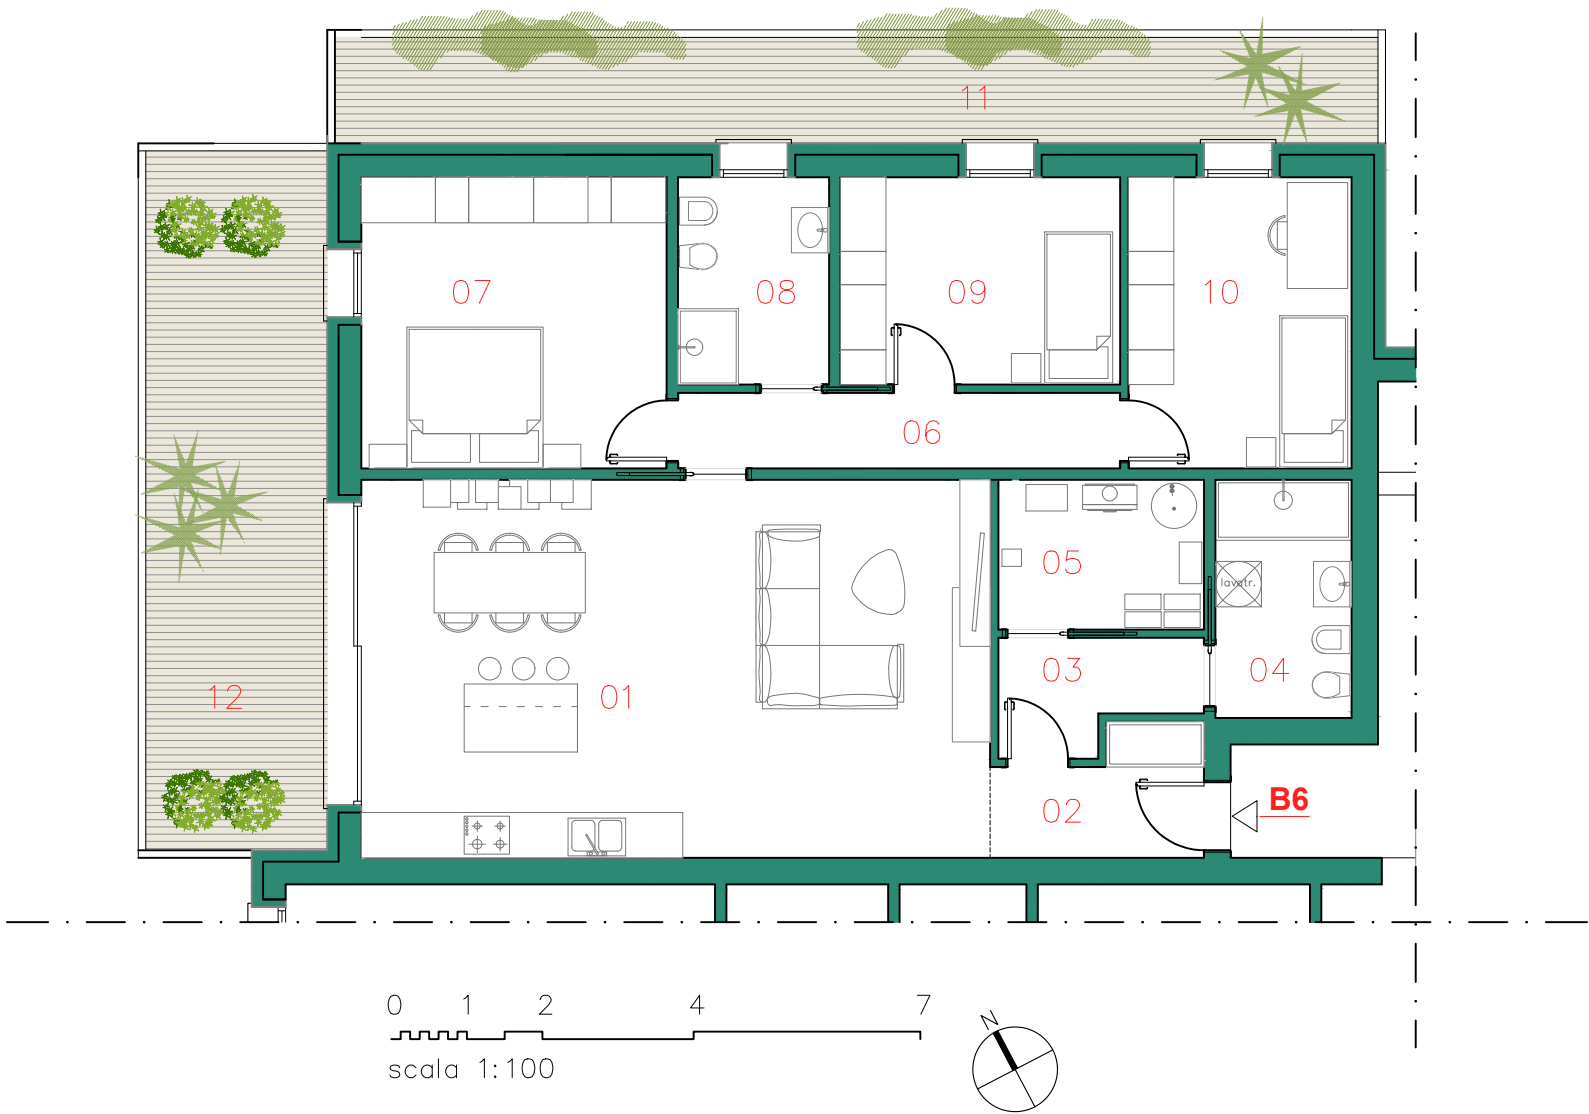

UNITA' B6 – PIANO PRIMO

01	Zona giorno	41.60 mq.
02	Ingresso	4.16 mq.
03	Anti	3.51 mq.
04	Bagno	5.67 mq.
05	Vano tecnico	5.39 mq.
06	Disimpegno	5.85 mq.
07	Camera	15.55 mq.
08	Bagno	5.48 mq.
09	Camera	10.14 mq.
10	Camera	11.36 mq.

TOTALE sup. calpestabile 108.71 mq.

11	Terrazzo	18.34 mq.
12	Terrazzo	21.89 mq.
	Garage	16.20 mq.
	Posto auto	12.75 mq.

SUPERFICIE COMM.LE 167.10 mq.

N.B.Quanto riportato negli elaborati è indicativo e non vincolante. Eventuali pilastri non sono presenti nelle planimetrie.  
GARAGE: la superficie è indicativa fino all'assegnazione  
POSTO AUTO :non sono inclusi nel calcolo della superficie totale