
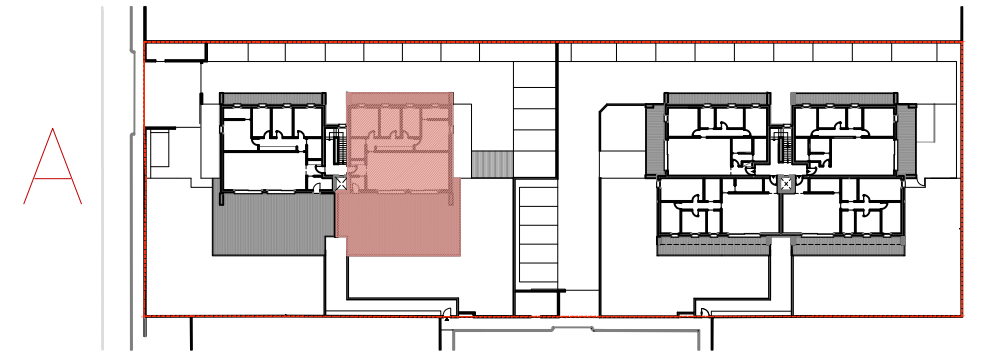


# Parco Naviglio PN3

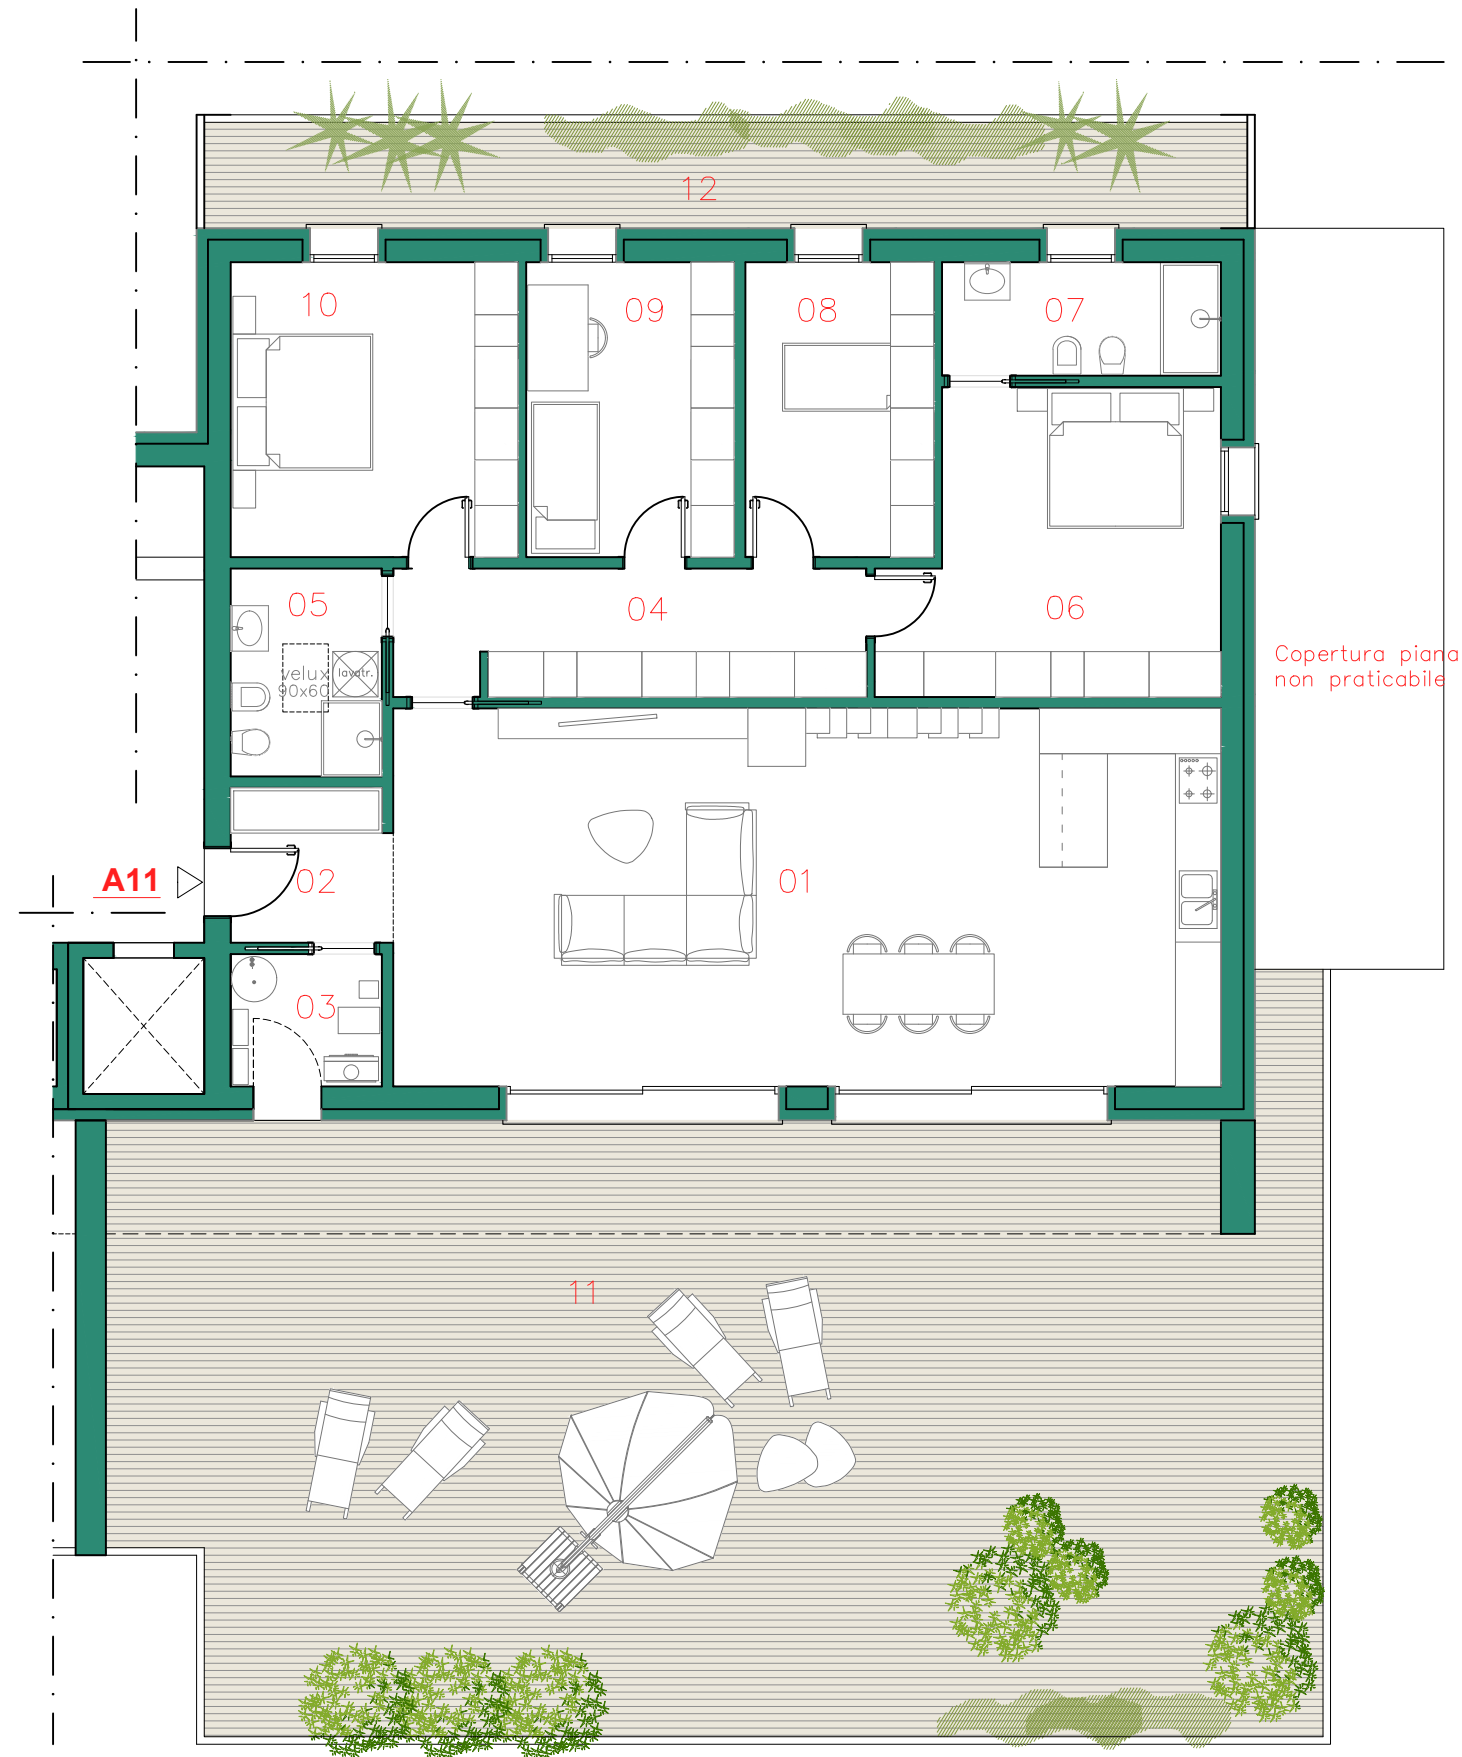

## UNITA' A11 – PIANO TERZO

01	Zona giorno	41.60 mq.
02	Ingresso	4.32 mq.
03	Vano Tecnico	3.50 mq.
04	Disimpegno	10.64 mq.
05	Bagno	5.50 mq.
06	Camera	16.64 mq.
07	Bagno	5.54 mq.
08	Camera	9.71 mq.
09	Camera	10.73 mq.
10	Camera	14.82 mq.

TOTALE sup. calpestabile 00.00 mq.

11	Terrazzo	129.32 mq.
12	Terrazzo	19.32 mq.
	Garage	16.20 mq.
	Posto auto	12.75 mq.

SUPERFICIE COMM.LE 169.90 mq.

N.B.Quanto riportato negli elaborati è indicativo e non vincolante. Eventuali pilastri non sono presenti nelle planimetrie.  
GARAGE: la superficie è indicativa fino all'assegnazione  
POSTO AUTO :non sono inclusi nel calcolo della superficie totale

**NOVEMBRE srl**