



Parco Naviglio PN3

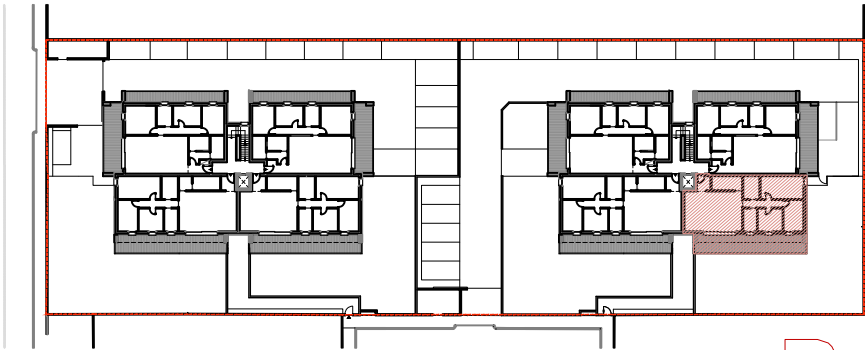

B

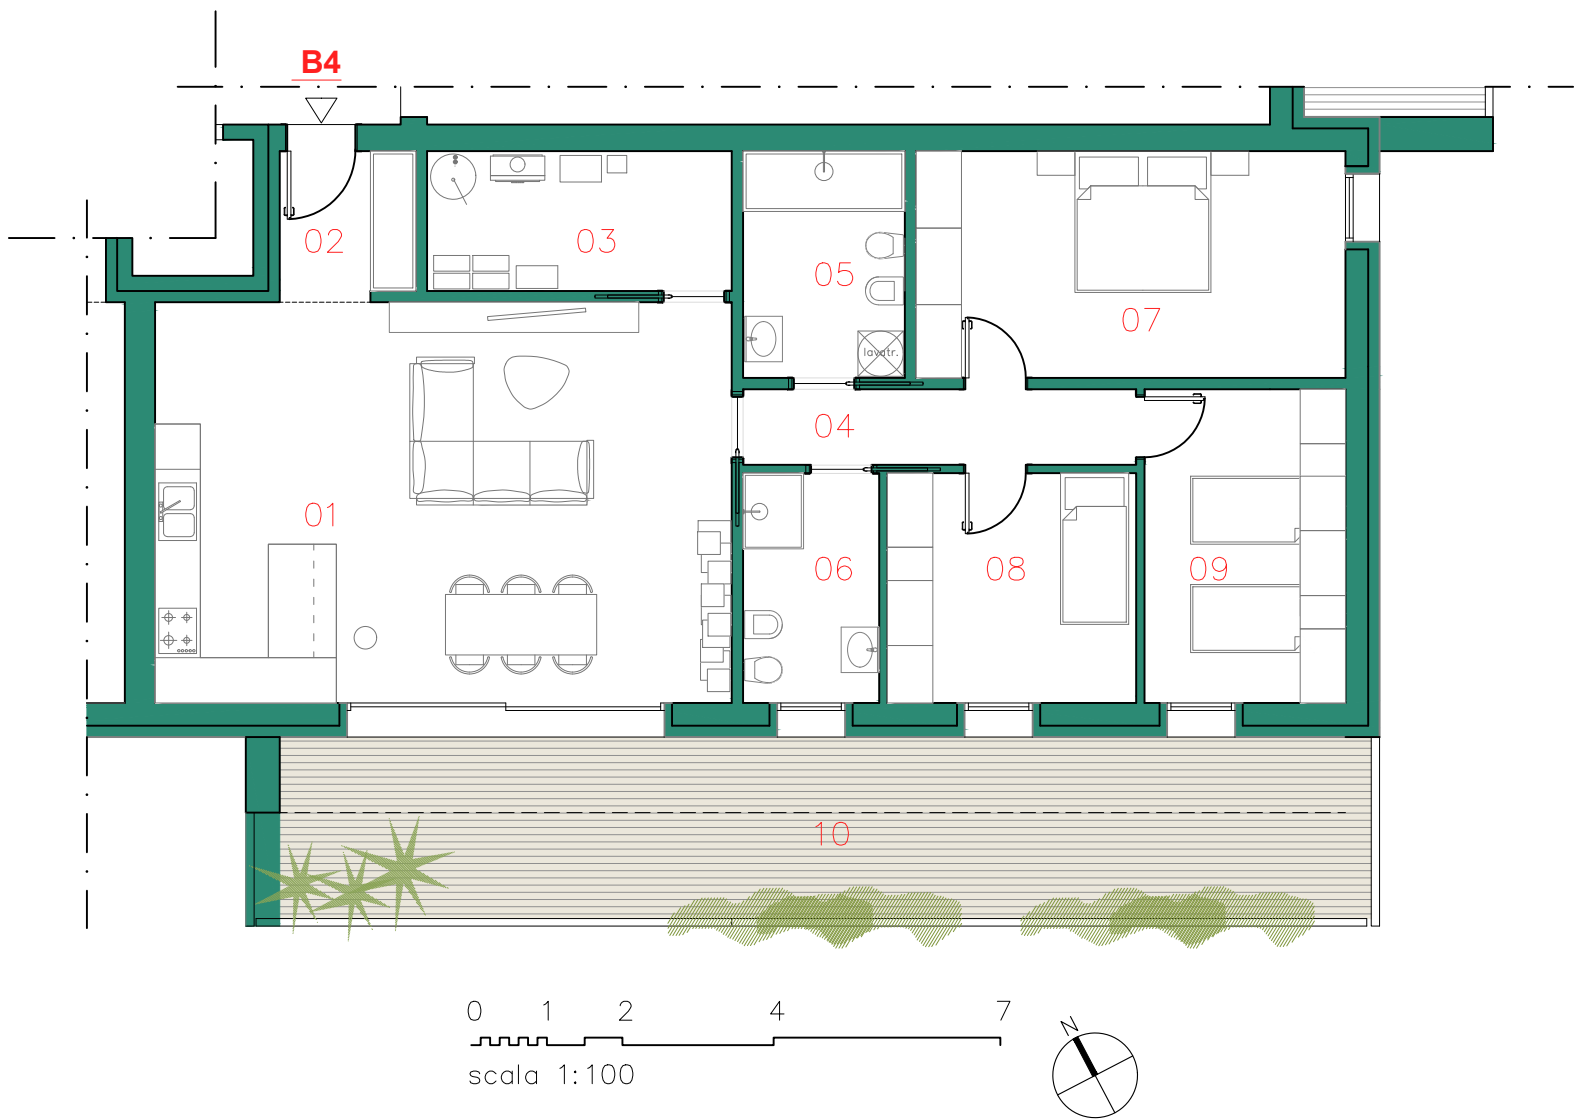

UNITA' B4 – PIANO PRIMO

01	Zona giorno	40.44 mq.
02	Ingresso	3.51 mq.
03	Vano tecnico	7.46 mq.
04	Disimpegno	5.20 mq.
05	Bagno	6.42 mq.
06	Bagno	5.47 mq.
07	Camera	17.04 mq.
08	Camera	10.00 mq.
09	Camera	11.04 mq.

TOTALE sup. calpestabile 106.58 mq.

10	Terrazzo	34.79 mq.
	Garage	16.20 mq.
	Posto auto	12.75 mq.

SUPERFICIE COMM.LE 164.00 mq.

N.B.Quanto riportato negli elaborati è indicativo e non vincolante. Eventuali pilastri non sono presenti nelle planimetrie.
GARAGE: la superficie è indicativa fino all'assegnazione
POSTO AUTO :non sono inclusi nel calcolo della superficie totale